VILLES DE TARBES ET DE LALOUBERE

Sections BT et AC - Parcelles n° 708 et 7

PARC DES EXPOSITIONS

Boulevard Kennedy

PLAN DES HALLS N°3 ET 4

ECHELLE : 1/250

Réf.: 2013.071

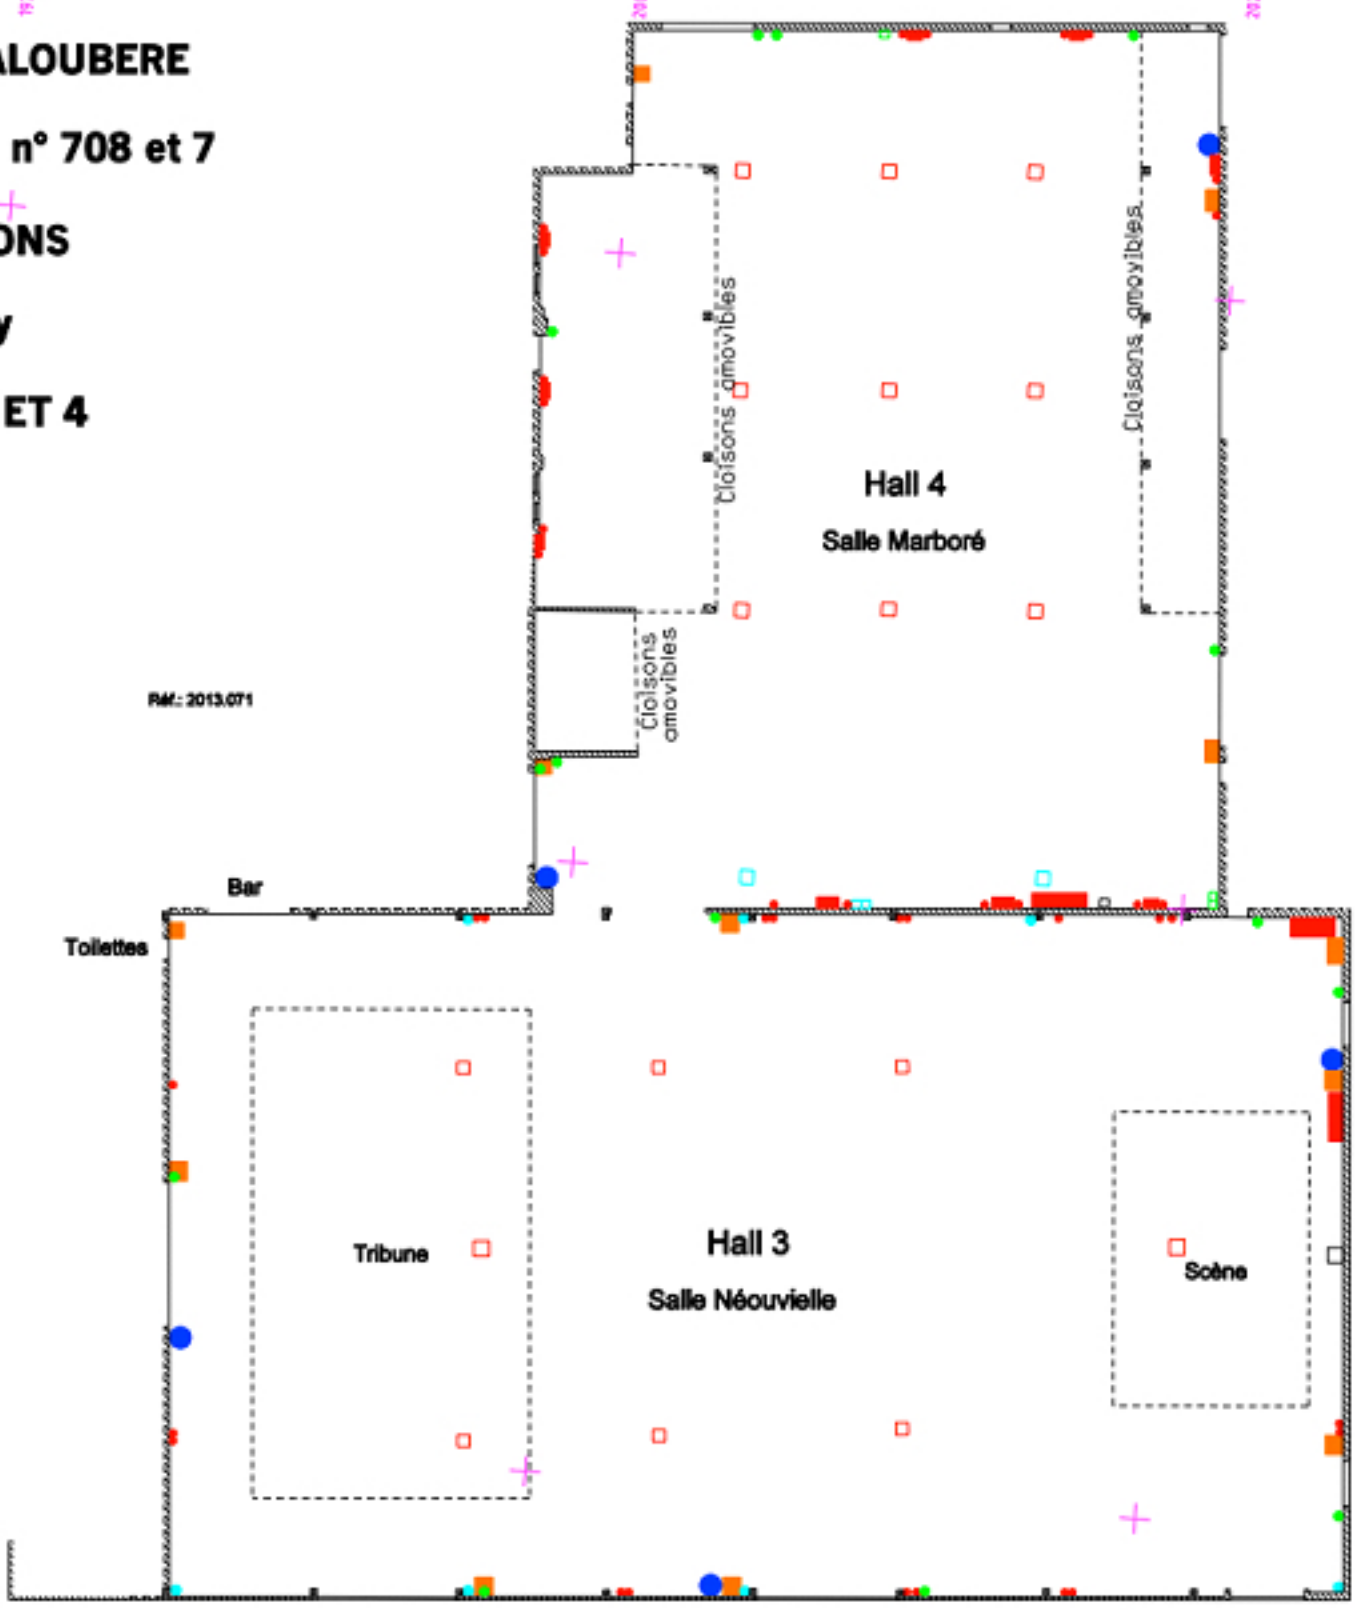

gende :

- Rouleau lance incendie
- Extincteur
- Armoire électrique
- Alarme incendie
- Plaques réseaux divers
- Descente eau pluviale
- Prise électrique
- Coffrets sol électriques
- Regard eau pluviale
- Plaque PTT