
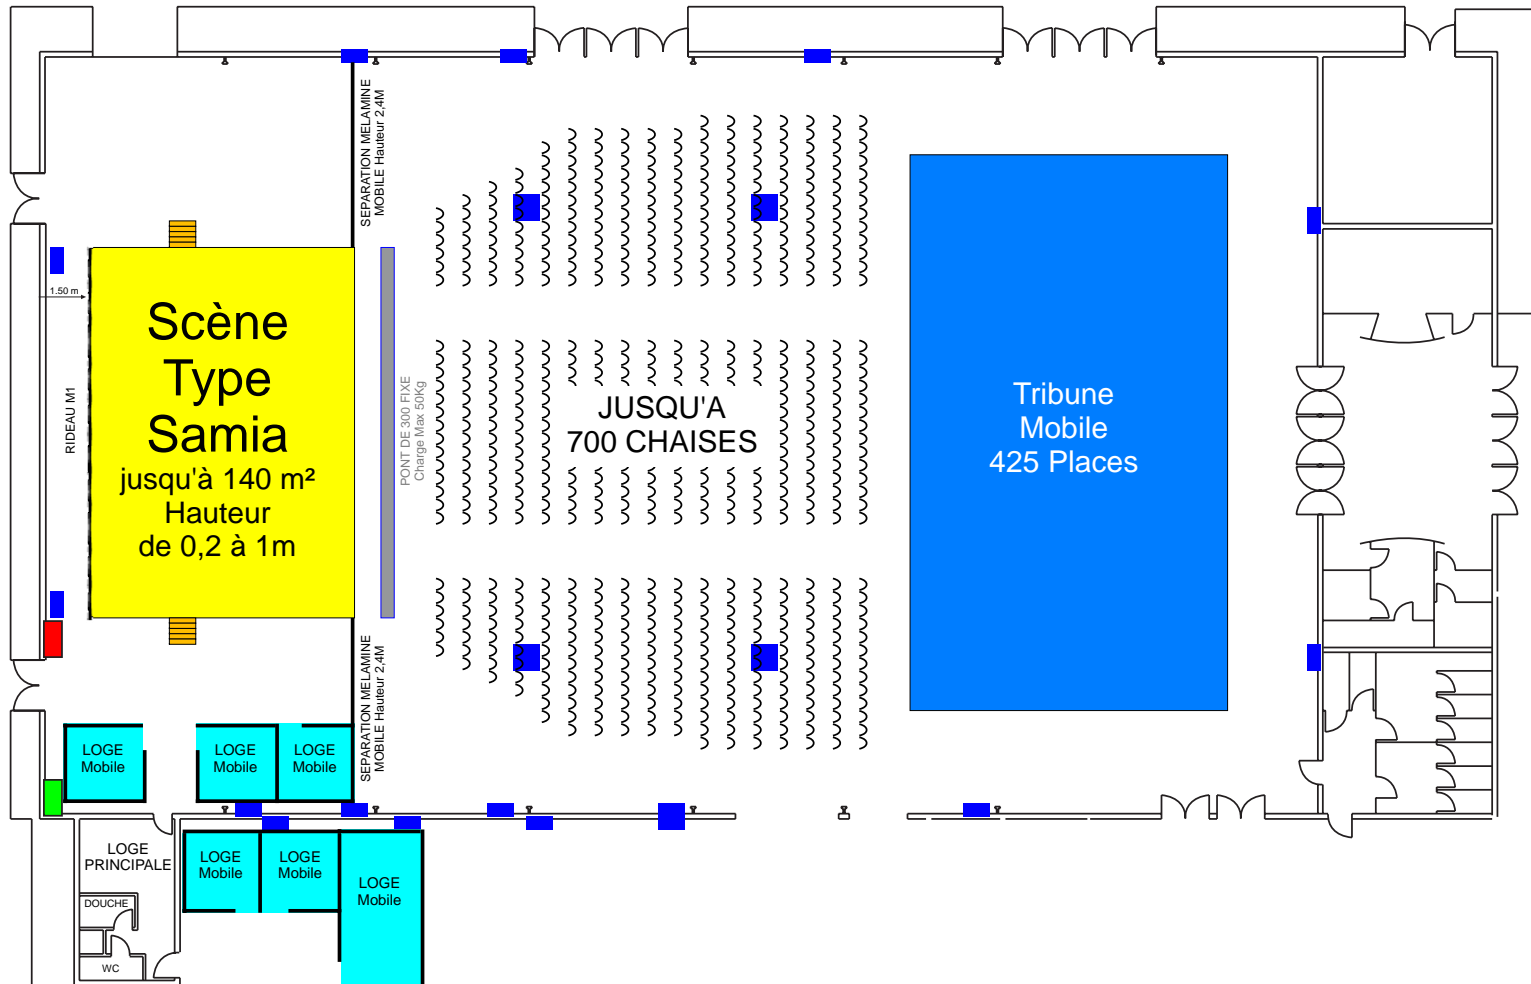
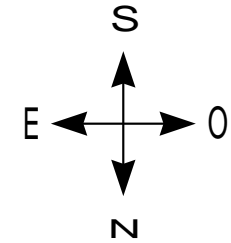




# SALLE DE SPECTACLE (NEOUIVELLE) PARC DES EXPOSITIONS DE TARBES

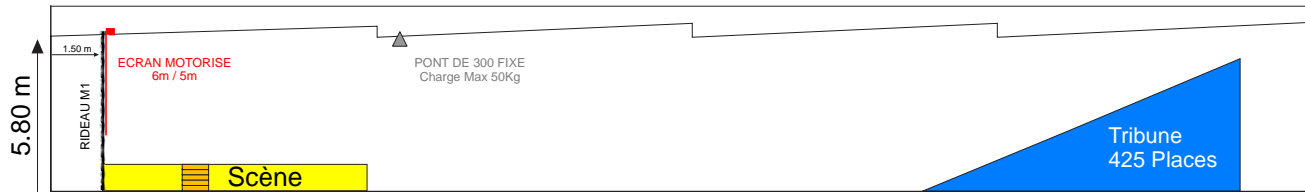

- PAS D'ACCROCHE POSSIBLE
- Utilisation du pont soumise à réglementation
- Dimensions de la scène Selon devis
- Séparations Mèlaminées Selon devis
- Mise en place des loges Selon devis

- BOITIER ELECTRIQUE P17 32A
- TABLEAU P17 63A + BORNIER
- BORNIER 250 A

# SALLE DE SPECTACLE (NEOUIVELLE) PARC DES EXPOSITIONS DE TARBES

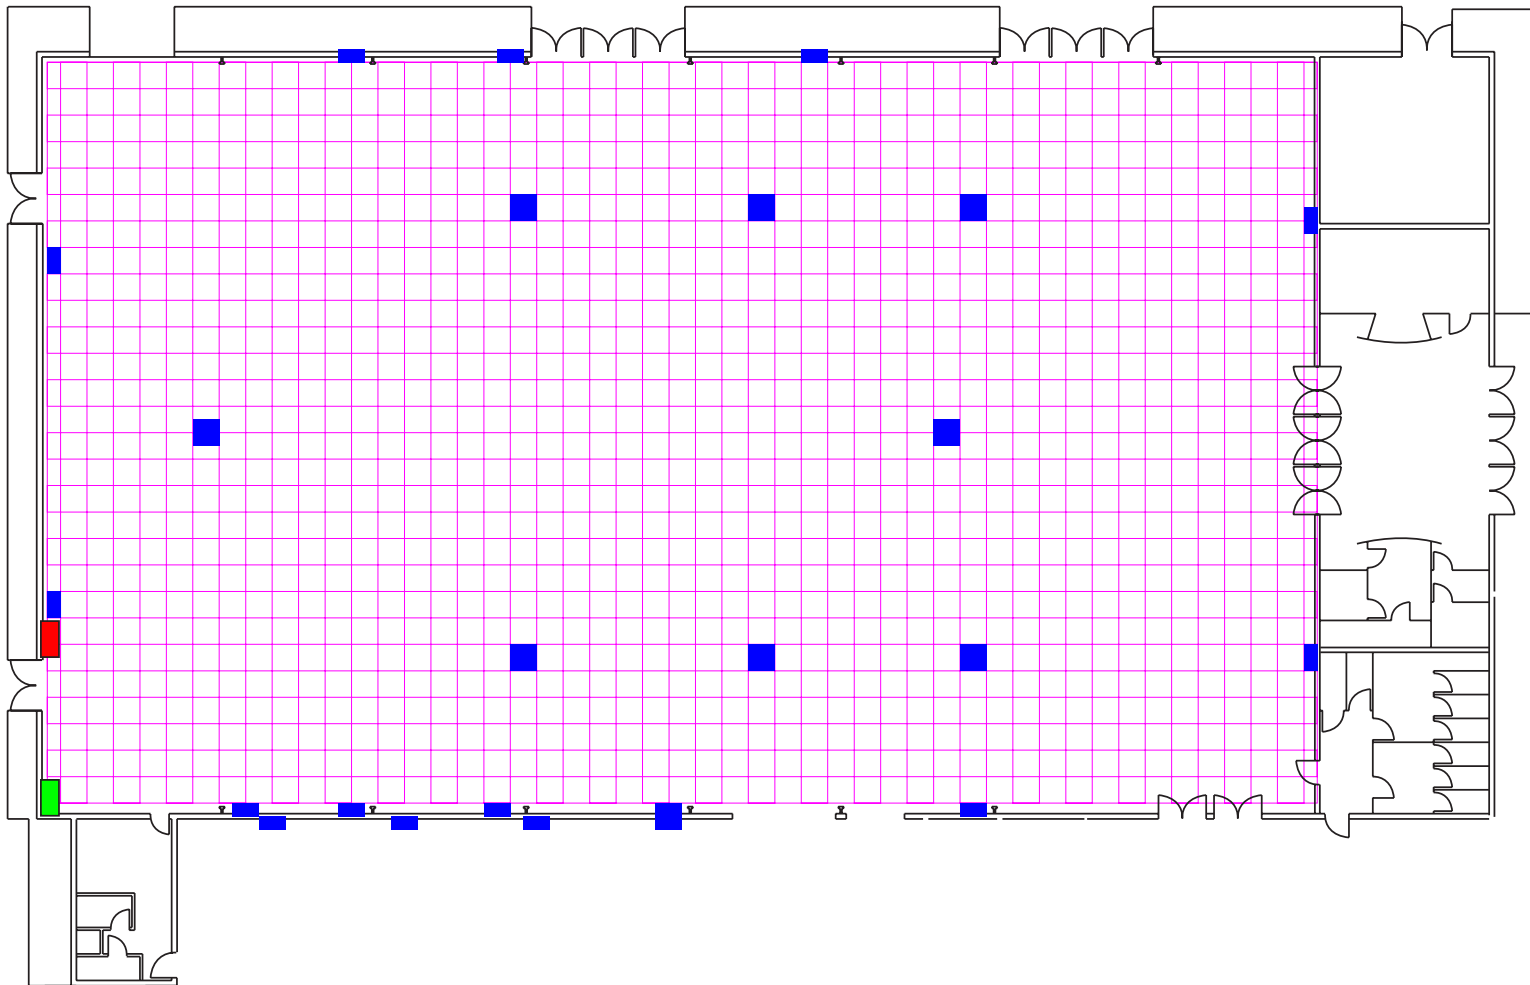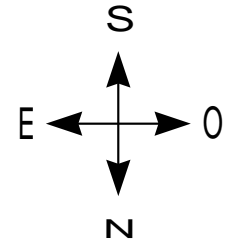

- PAS D'ACCROCHE POSSIBLE
- Utilisation du pont soumise à réglementation
- Dimensions de la scène Selon devis
- Séparations Mélaminées Selon devis
- Mise en place des loges Selon devis

- BOITIER ELECTRIQUE P17 32A
- TABLEAU P17 63A + BORNIER
- BORNIER 250 A